


SCHÉMA ZÁVÄZNYCH ČASŤÍ A VEREJNOPROSPEŠNÝCH STAVIEB V ZASTAVANOM ÚZEMÍ ZMENA 01/2006

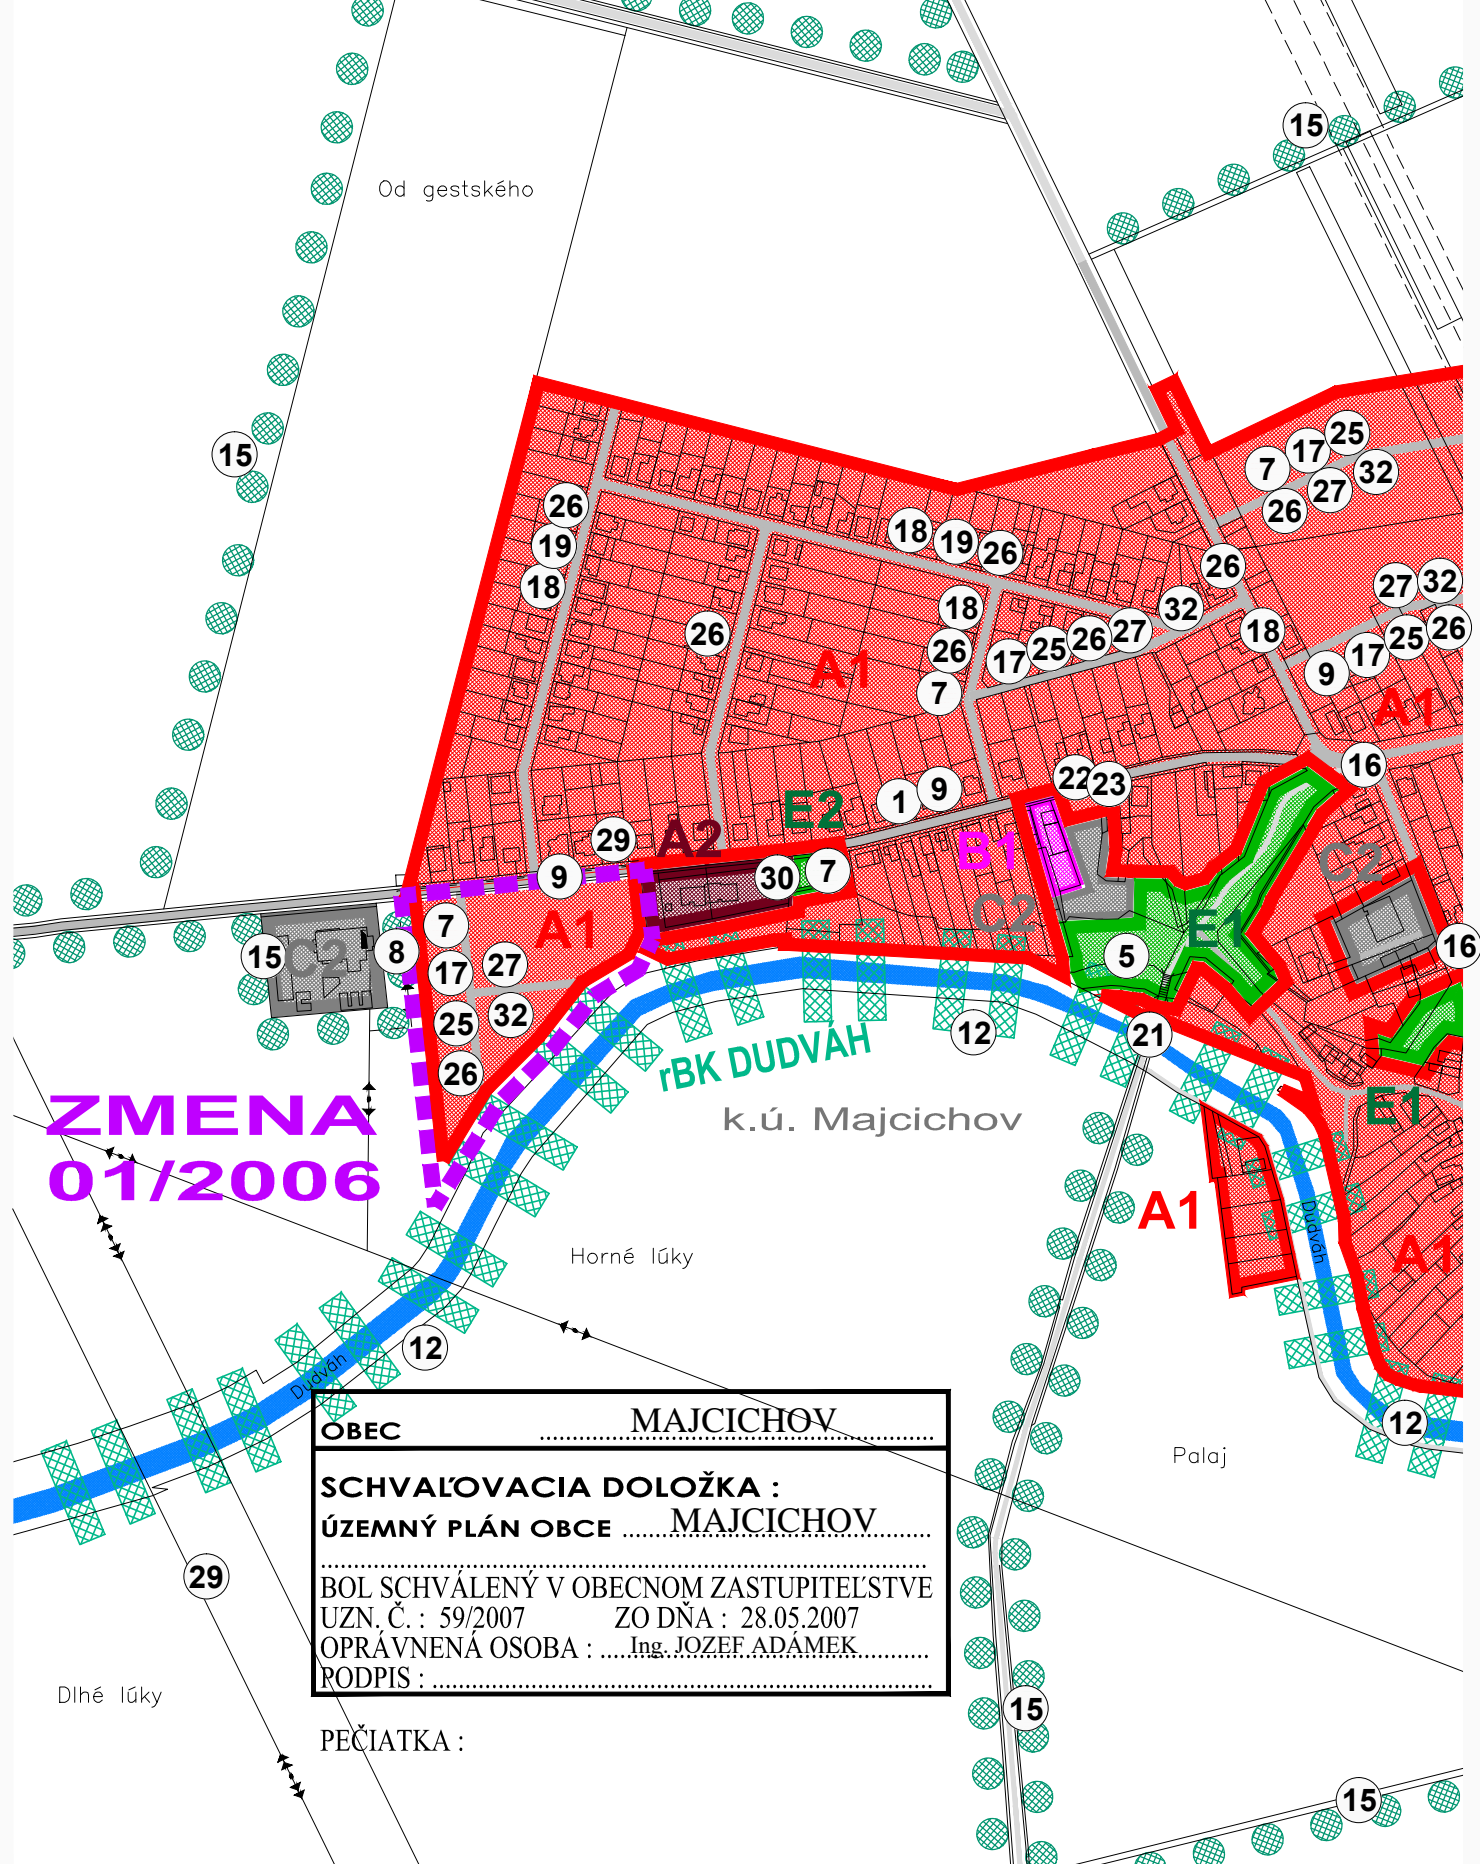

OBEC MAJCICHOV

SCHVALOVACIA DOLOŽKA :
ÚZEMNÝ PLÁN OBCE MAJCICHOV

.....
 BOL SCHVÁLENÝ V OBECNOM ZASTUPITELSTVE
 UZN. Č. : 59/2007 ZO DŇA : 28.05.2007
 OPRÁVNENÁ OSOBA :Ing. JOZEF ADÁMEK.....
 RODPIS :

PEČIATKA :

ZOZNAM VEREJNOPROSPEŠNÝCH STAVIEB : (schválené ÚPN O Majcichov)

- 1 - CELOOBECNÁ KANALIZÁCIA
- 5 - VEREJNÁ ZELEŇ NA PLOCHÁCH REKULTIVOVANEJ SKLÁDKY
- 7 - VEREJNÁ ZELEŇ V JEDNOTLIVÝCH LOKALITÁCH A VERJNÁ ZELEŇ ROZPTÝLENÁ
- 8 - IZOLAČNÁ ZELEŇ OKOLO VÝROBNÝCH AREÁLOV
- 9 - IZOLAČNÁ ZELEŇ POZDĹŽ ŠTÁTNYCH CIEST A MIESTNYCH KOMUNIKÁCIÍ
- 12 - REGIONÁLNY BIKORIDOR rBK DUDVÁH - REGIONÁLNY BIKORIDOR DUDVÁHU
- 14 - INTERAKČNÉ PRVKY PLOŠNÉ - PLOCHY NELESNEJ DREVINOVEJ VEGETÁCIE A PLOCHY VYHRADENEJ VEREJNEJ ZELENÉ V OBCI
- 15 - INTERAKČNÉ PRVKY LÍNOVÉ - ALEJE PRI KOMUNIKÁCIÁCH A PÁSY IZOLAČNEJ ZELENÉ OKOLO PRIEMYSELNÝCH AREÁLOV A HOSPODÁRSKÝCH DVOROV
- 16 - ÚPRAVA SMEROVÝCH OBLÚKOV NA ZBERNEJ KOMUNIKÁCIÍ B3
- 17 - NOVONAVRHOVANÁ SIEŤ MIESTNYCH OBSLUŽNÝCH KOMUNIKÁCIÍ FUNKČNÝCH C3, D1 (VRÁTANE ÚČELOVÝCH)
- 18 - REKONŠTRUKCIE JESTVUJÚCICH OBSLUŽNÝCH KOMUNIKÁCIÍ NA FUNKČNÚ TRIEDU C3, D1 (VRÁTANE ÚČELOVÝCH)
- 19 - ÚPRAVA DOPRAVNÉHO PRIESTORU ULÍC (VOZOVKA, CHODNÍKY, ZELEŇ)
- 21 - ÚPRAVA A REKONŠTRUKCIA MOSTOV CEZ VODNÝ TOK
- 22 - VYBUDOVANIE AUTOBUSOVÝCH ZASTÁVOK S PRÍSLUŠENSTVOM
- 23 - REKONŠTRUKCIA AUTOBUSOVÝCH ZASTÁVOK S PRÍSLUŠENSTVOM
- 24 - VYBUDOVANIE DOPRAVNÝCH PLÔCH A PRÍSTUPOVÝCH CIEST PRE REKREAČNO-ŠPORTOVÉ LOKALITY
- 25 - VODOVODNÁ SIEŤ V NOVONAVRHOVANÝCH LOKALITÁCH
- 26 - SPLAŠKOVÁ KANALIZÁCIA S ČERPAČÍMI STANICAMI V JESTVUJÚCICH I NOVONAVRHOVANÝCH LOKALITÁCH
- 27 - ROZVODY PLYNU V NOVONAVRHOVANÝCH LOKALITÁCH
- 28 - PRELOŽKA VZDUŠNÉHO VEDENIA VN
- 29 - VÝSTAVBA A REKONŠTRUKCIA ELEKTRICKEJ SIETE NN, VN A VVN
- 30 - VÝSTAVBA A REKONŠTRUKCIA ELEKTRICKÝCH TRANSFORMAČNÝCH STANÍC
- 31 - VÝSTAVBA A REKONŠTRUKCIA VEREJNÉHO OSVETLENIA
- 32 - OZNAMOVACIE VEDENIA V NOVONAVRHOVANÝCH LOKALITÁCH

LEGENDA :

- A1 PLOCHY NÍZKOPODLAŽNEJ ZÁSTAVBY - RD
- A2 PLOCHY BYTOVEJ ZÁSTAVBY
- B1 PLOCHY KOMERČNEJ OBČIANSKEJ VYBAVENOSTI A SLUŽIEB
- C1 PLOCHY VÝROBY, SKLADOV, SLUŽIEB A TECHNICKÉHO VYBAVENIA
- E1,2 PLOCHY ZELENÉ
- ⑦ PORADOVÉ ČÍSLO VEREJNOPROSPEŠNEJ STAVBY
- BIKORIDOR REGIONÁLNEHO VÝZNAMU
- ● ● ● INTERAKČNÝ PRVOK LÍNOVÝ