


OBEC MAJCICHOV
 SCHVAĽOVACIA DOLOŽKA :
 ÚZEMNÝ PLÁN OBCE MAJCICHOV
ZMENA 10/2022
 BOL SCHVÁLENÝ V OBCENOM ZASTUPITELSTVE
 DŇA 14.12.2022 UZN.Č. 54/2022 A JEHO ZÁVÁZNÁ
 ČASŤ BOLA VYHLÁSENÁ VZN. Č. 7/2022
 OPRÁVNENÁ OSOBA : Ing. TIBOR MAREK
 PODPIS :

PEČIATKA :


ZMENA 10/2022 - ČISTOPIS
 ÚZEMNÝ PLÁN OBCE
MAJCICHOV

M 1 : 5 000

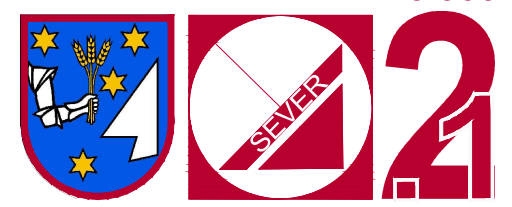

KOMPLEXNÝ VÝKRES
 PRIESTOROVÉHO USPORIADANIA A
 FUNKČNÉHO VYUŽÍVANIA ÚZEMIA - NAVRH. ZMENA

Objednávateľ: Obec Majcichov
 Hlavný riešiteľ: Ing.arch. Eva Krupová
 Spracované: november, 2022

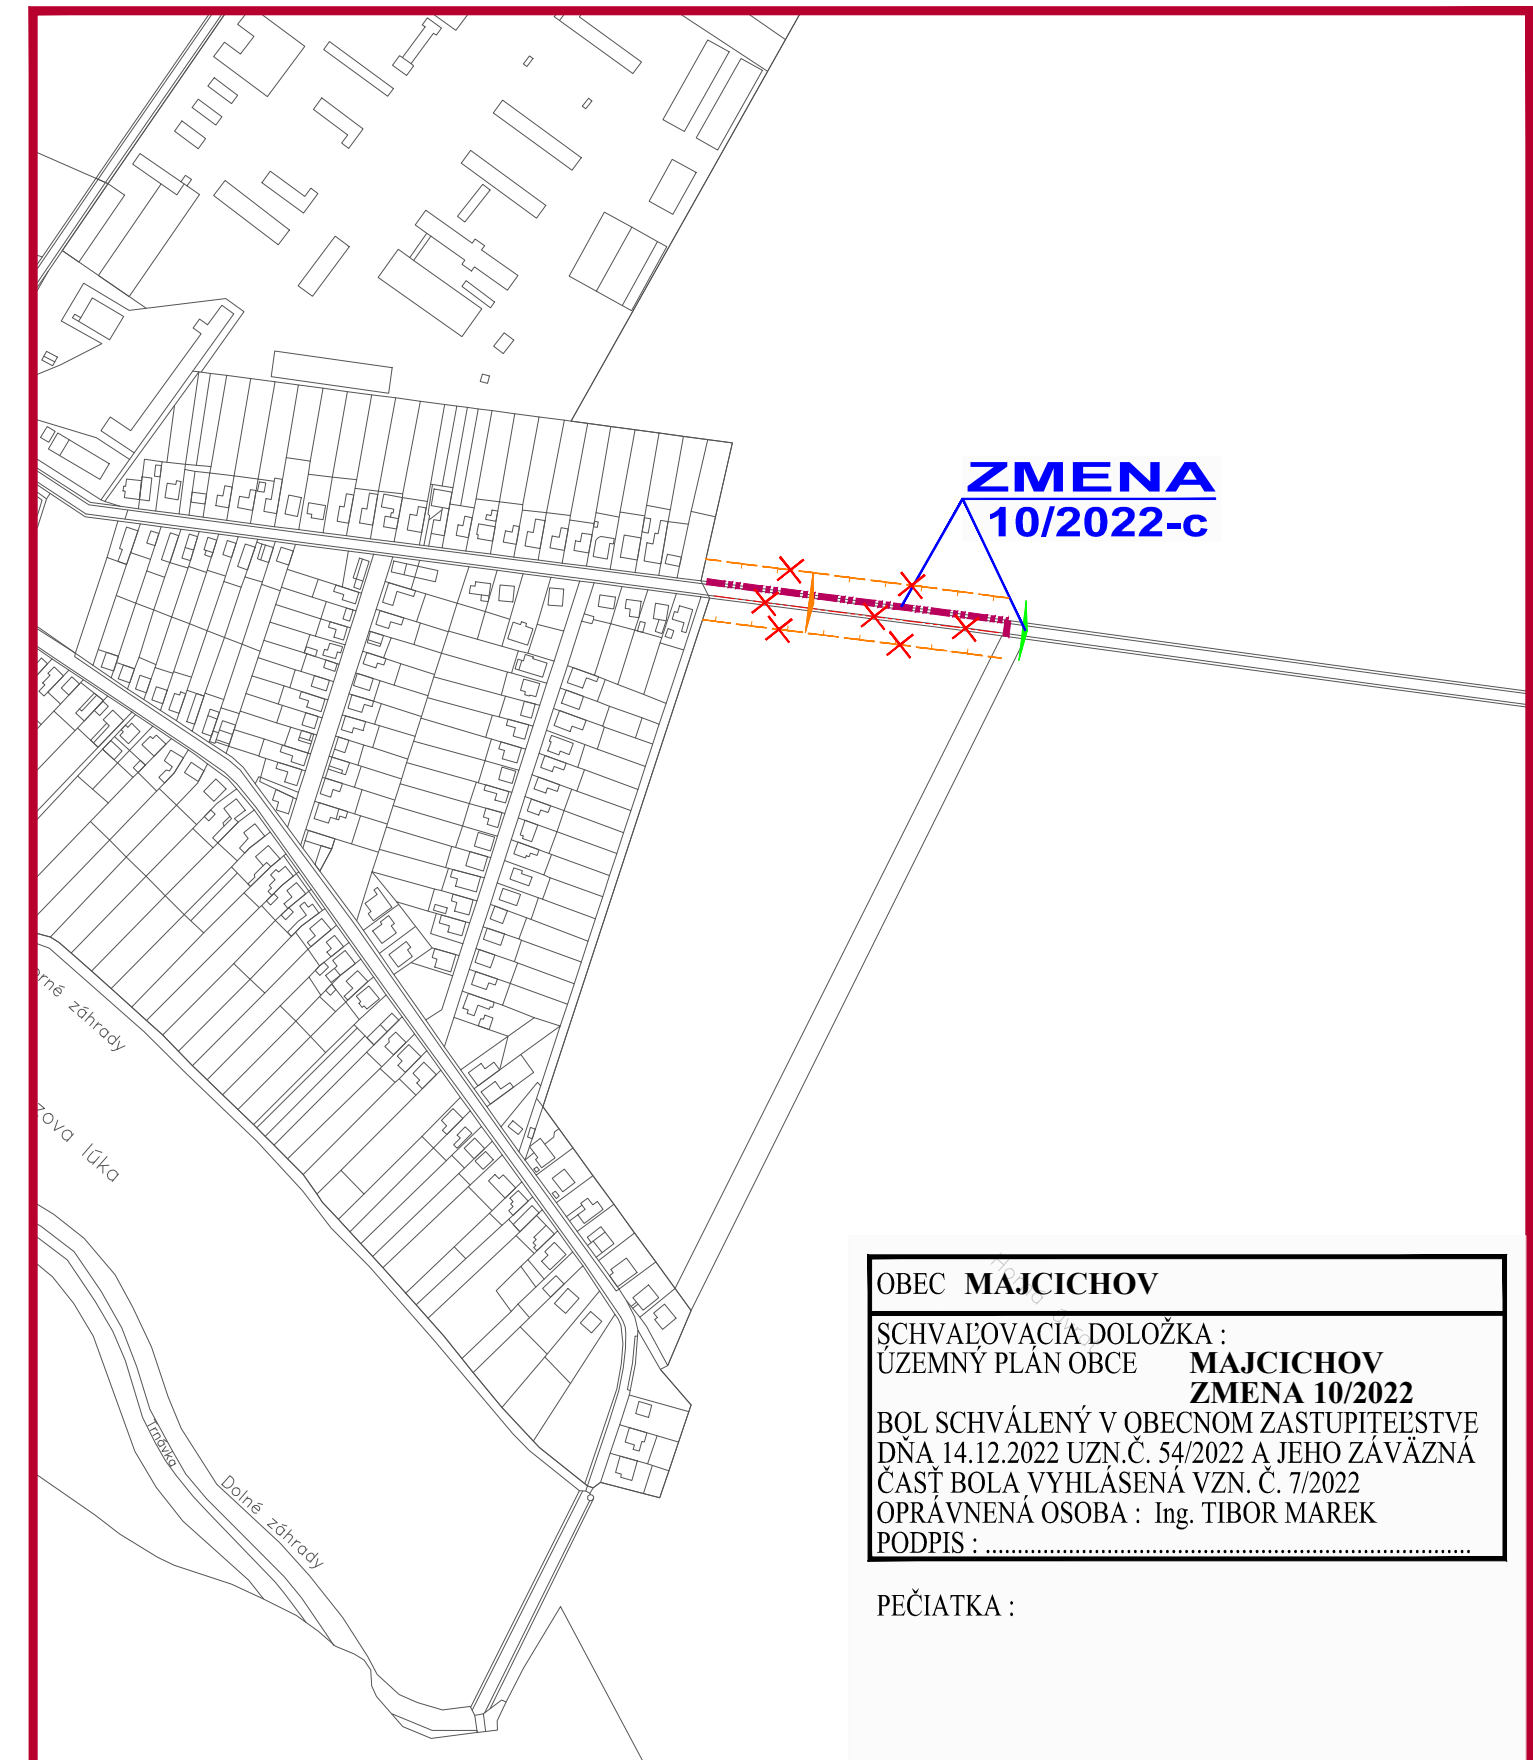


OBEC MAJCICHOV
 SCHVAĽOVACIA DOLOŽKA :
 ÚZEMNÝ PLÁN OBCE MAJCICHOV
ZMENA 10/2022
 BOL SCHVÁLENÝ V OBCENOM ZASTUPITELSTVE
 DŇA 14.12.2022 UZN.Č. 54/2022 A JEHO ZÁVÁZNÁ
 ČASŤ BOLA VYHLÁSENÁ VZN. Č. 7/2022
 OPRÁVNENÁ OSOBA : Ing. TIBOR MAREK
 PODPIS :

PEČIATKA :

ZMENA 10/2022 - ČISTOPIS
 ÚZEMNÝ PLÁN OBCE
MAJCICHOV

M 1 : 5 000

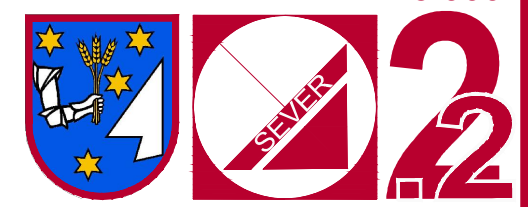

KOMPLEXNÝ VÝKRES
 PRIESTOROVÉHO USPORIADANIA A
 FUNKČNÉHO VYUŽÍVANIA ÚZEMIA - NAVRH. ZMENA

Objednávateľ: Obec Majcichov
 Hlavný riešiteľ: Ing.arch. Eva Krupová
 Spracované: november, 2022