


ZMENA 10/2022 - ČISTOPIS  
 ÚZEMNÝ PLÁN OBCE  
**MAJCICHOV**

M 1 : 5 000




VÝKRES RIEŠENIA VEREJNÉHO  
 DOPRAVNÉHO VYBAVENIA - NAVRH. ZMENA

Objednávateľ: Obec Majcichov  
 Hlavný riešiteľ: Ing.arch. Eva Krupová  
 Spracované: november, 2022

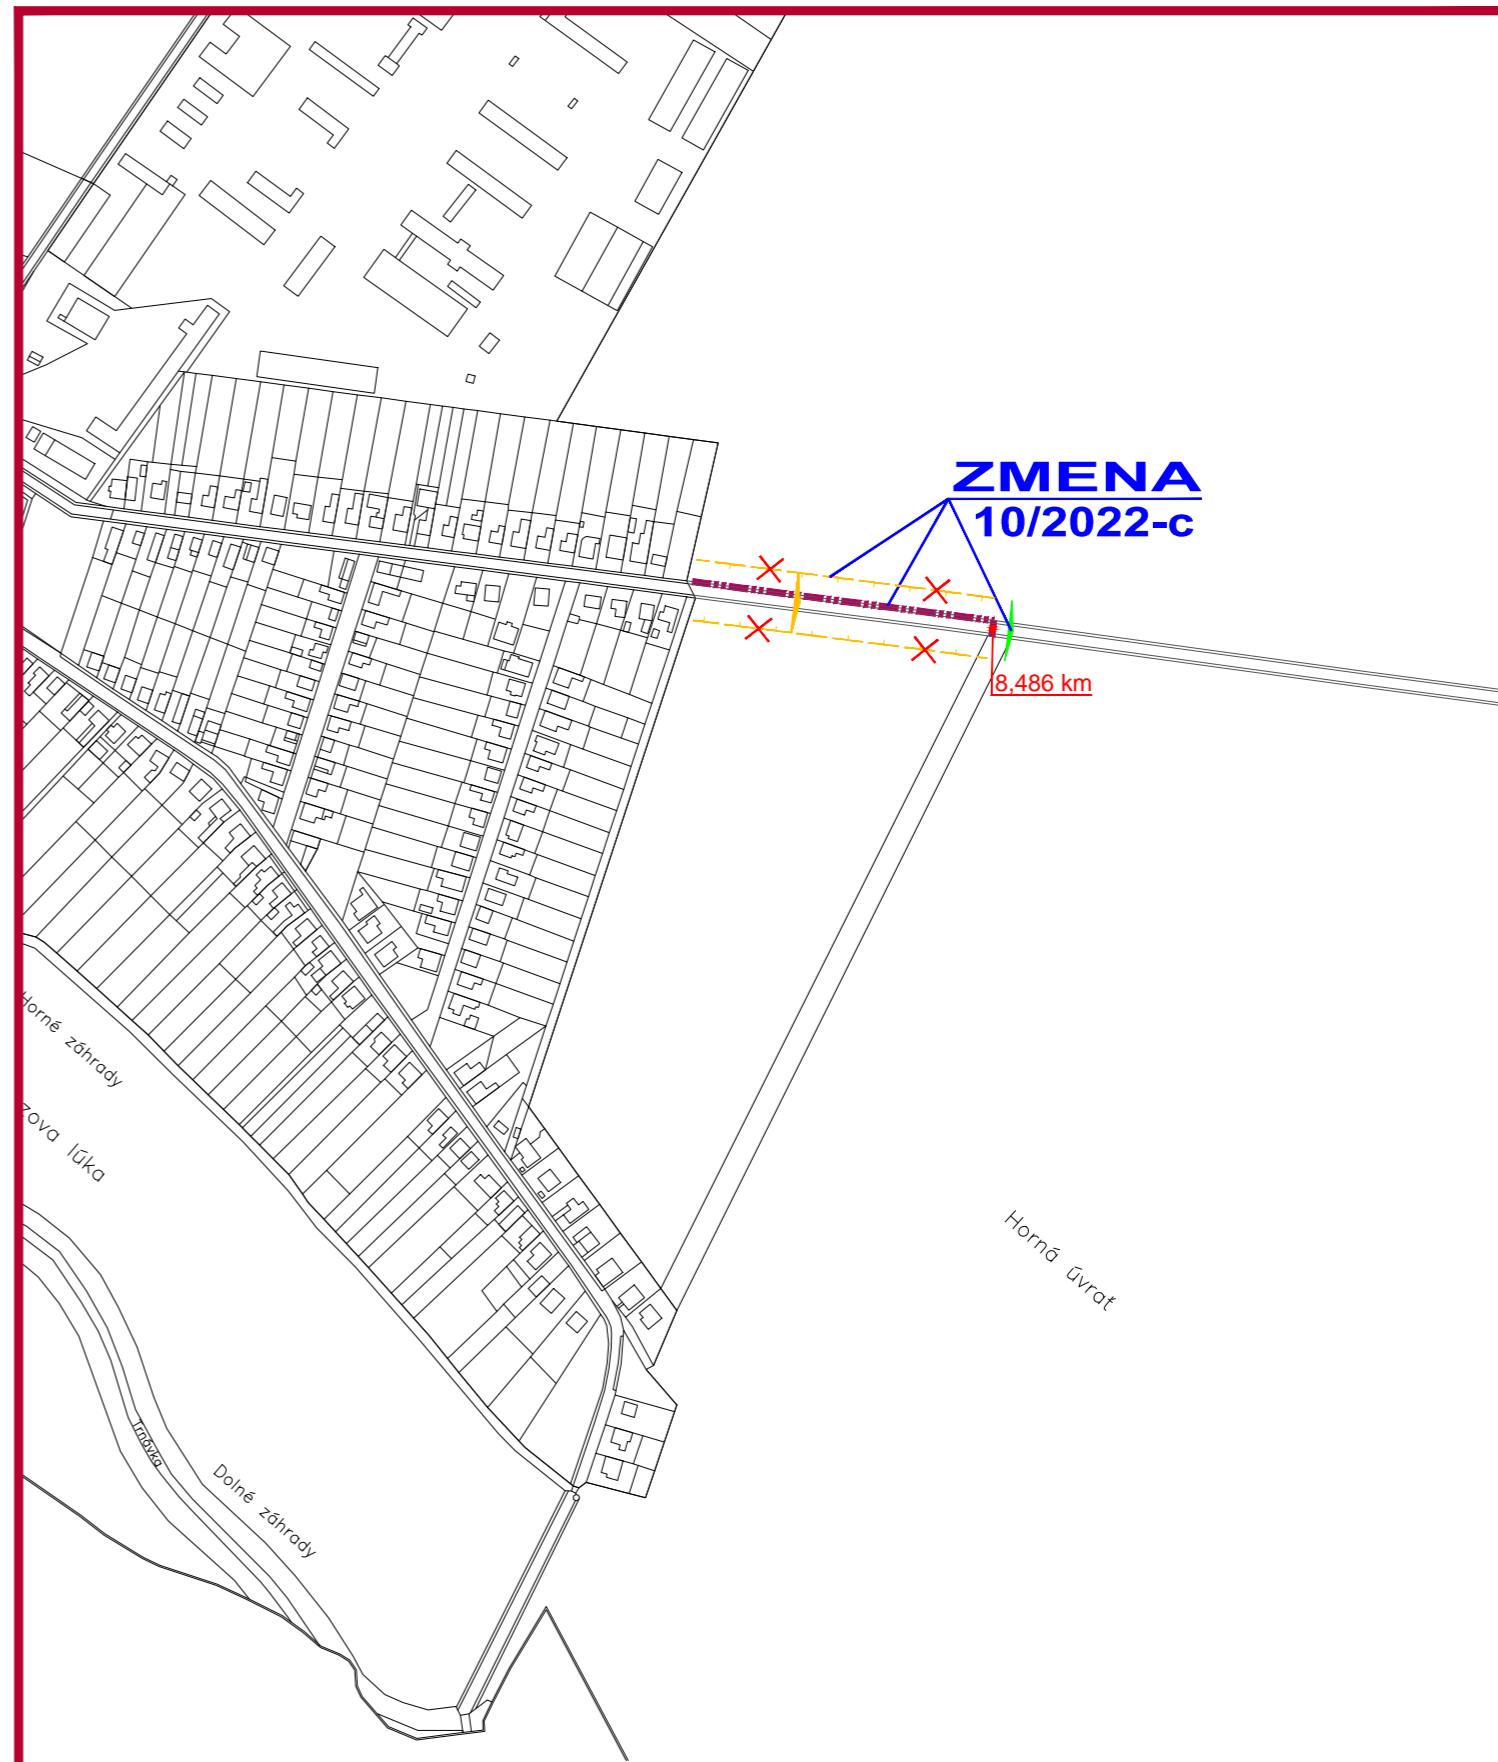

ZMENA 10/2022 - ČISTOPIS  
 ÚZEMNÝ PLÁN OBCE  
**MAJCICHOV**

M 1 : 5 000

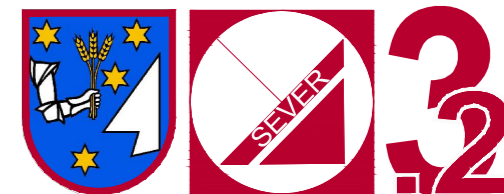

VÝKRES RIEŠENIA VEREJNÉHO  
 DOPRAVNÉHO VYBAVENIA - NAVRH. ZMENA

Objednávateľ: Obec Majcichov  
 Hlavný riešiteľ: Ing.arch. Eva Krupová  
 Spracované: november, 2022