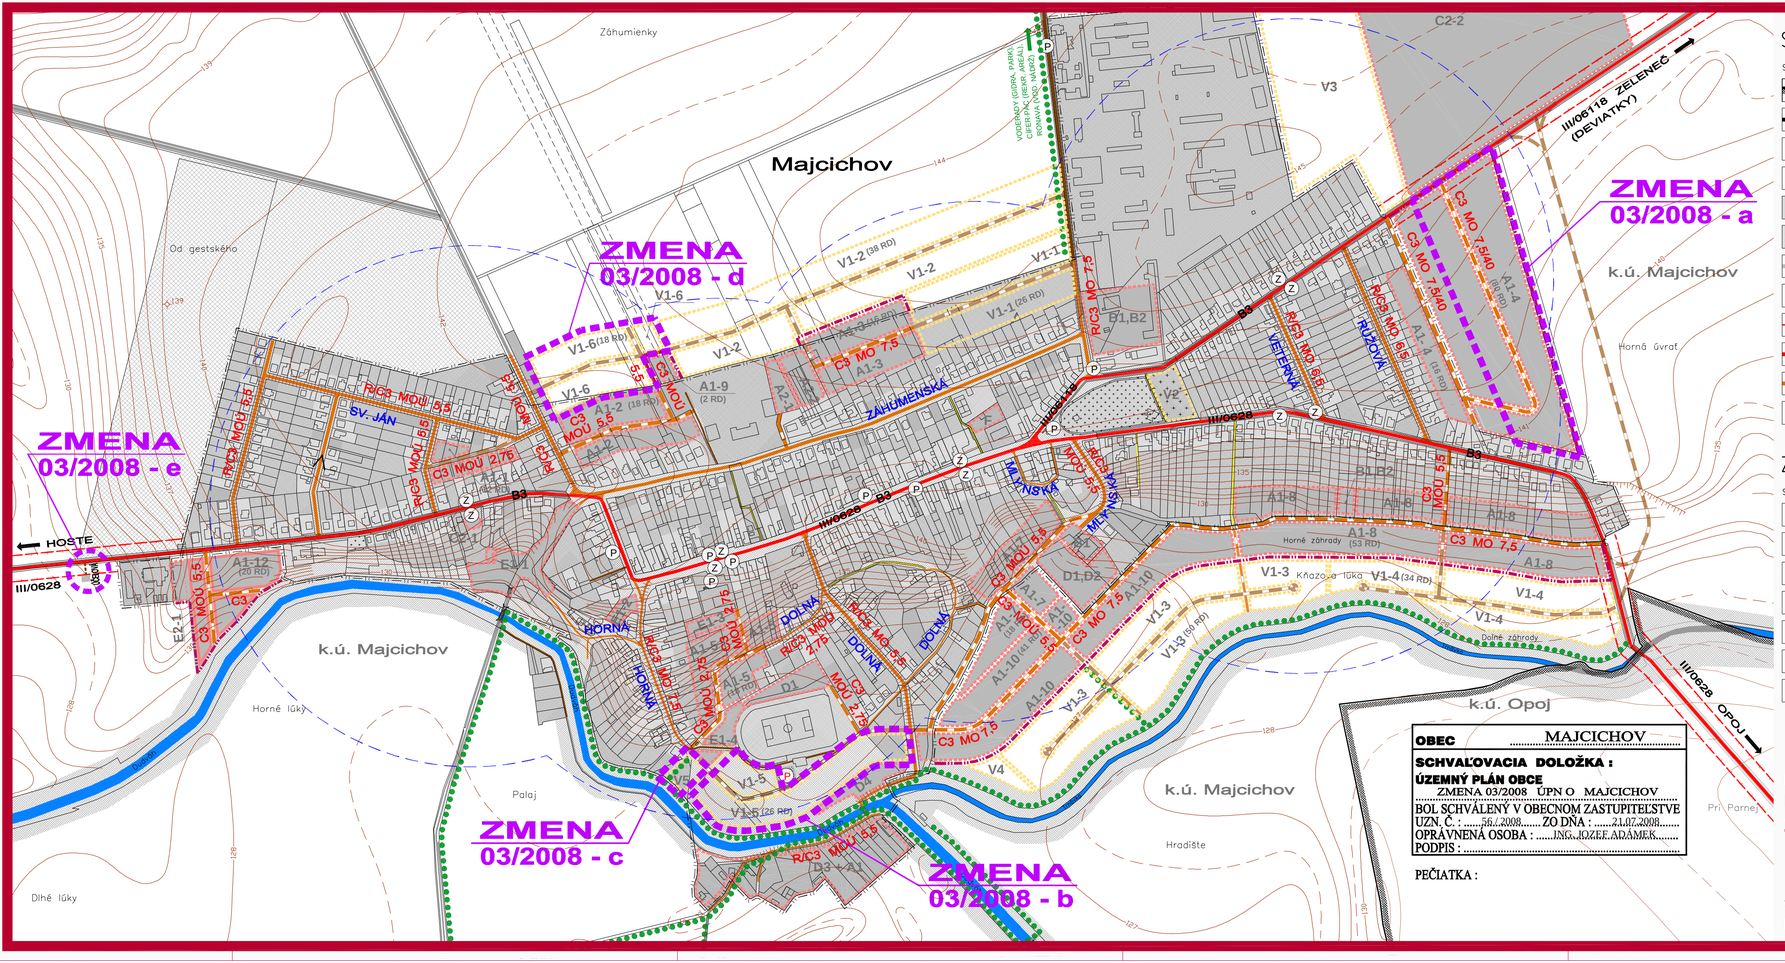

SCHVÁLENÁ AKTUALIZÁCIA ÚZEMNÉHO PLÁNU OBCE

STAV	NÁVRH	VÝHĽAD	
			HRANICA KATASTRÁLNEHO ÚZEMIA
			HRANICA ZASTAVANÉHO ÚZEMIA
			HRANICA ROZVOJOVÝCH LOKALÍT
	A1-2	V1-1	OZNAČENÉ ROZVOJOVÝCH LOKALÍT
			FUNKČNÉ PLOCHY
			PLOCHY SÚKROMNEJ, VEREJNEJ A KRAJINNEJ ZELENE
			CESTY, MESTNE A ÚČELOVÉ KOMUNIKÁCIE
			SMEROVANE CIEST III.TRIEDY
			HRANICE OCHRANNÝCH PÁSEM DOPRAVNEJ INFRAŠTRUKTÚRY
			CESTA III. TRIEDY / ZBERNÁ KOMUNIKÁCIA
			OSTATNÉ MESTNE KOMUNIKÁCIE
			MIESTNE KOMUNIKÁCIE

STAV	NÁVRH	VÝHĽAD	
			MIESTNE KOMUNIKÁCIE - URČENÉ NA REKONŠTRUKCIU
			KOMUNIKÁCIE ÚČELOVÉ
			KOMUNIKÁCIE PRE PEŠÍCH A CYKLISTOV D2, D3
			POĽNÉ CESTY
			JEDNOSMERNÁ KOMUNIKÁCIA
			SMEROVANE CIEST III. TRIEDY
			OCHRANNÉ PÁSMO CESTY III. TRIEDY - III/0628, III/06118 (20m)
	P	P	STATICKÁ DOPRAVA - SÚVISLÉ PARKOVACIE PLOCHY / PARKOVISKÁ
	Z		HROMADNÁ DOPRAVA - ZASTÁVKY HD
			OCHRANA ČASOVEJ DOSTUPNOSTI ZASTÁVOK HD (400 m)
	DOLNÁ		NÁZVY ULÍC
		C3 MO 7,5	OZNAČENE FUNKČNEJ TRIEDY A KATEGÓRIE CESTY
			SMEROVANE CYKLOTURISTICKÝCH TRÁS

ZMENA 03/2008

STAV	NÁVRH	VÝHĽAD	
			HRANICA RIEŠENÉHO ÚZEMIA ZMENY 03/2008
			HRANICA ZASTAVANÉHO ÚZEMIA
			HRANICA ROZVOJOVÝCH LOKALÍT
	A1-12	V1-6	OZNAČENE ROZVOJOVÝCH LOKALÍT
			MIESTNE KOMUNIKÁCIE
	C3 MO 7,5/40		OZNAČENE FUNKČNEJ TRIEDY A KATEGÓRIE CESTY
			KOMUNIKÁCIE ÚČELOVÉ

NÁVRH RIEŠENIA - ČISTOPIS

M 1 : 5 000

ÚZEMNÝ PLÁN OBCE
ZMENA 03/2008
MAJCICHOV

VÝKRES RIEŠENIA VEREJNÉHO DOPRAVNÉHO VYBAVENIA

SEVER

Objednávateľ: Obec Majcichov
Spracovateľ: Ing.arch. Eva Krupová
Spracované: apríl, 2008