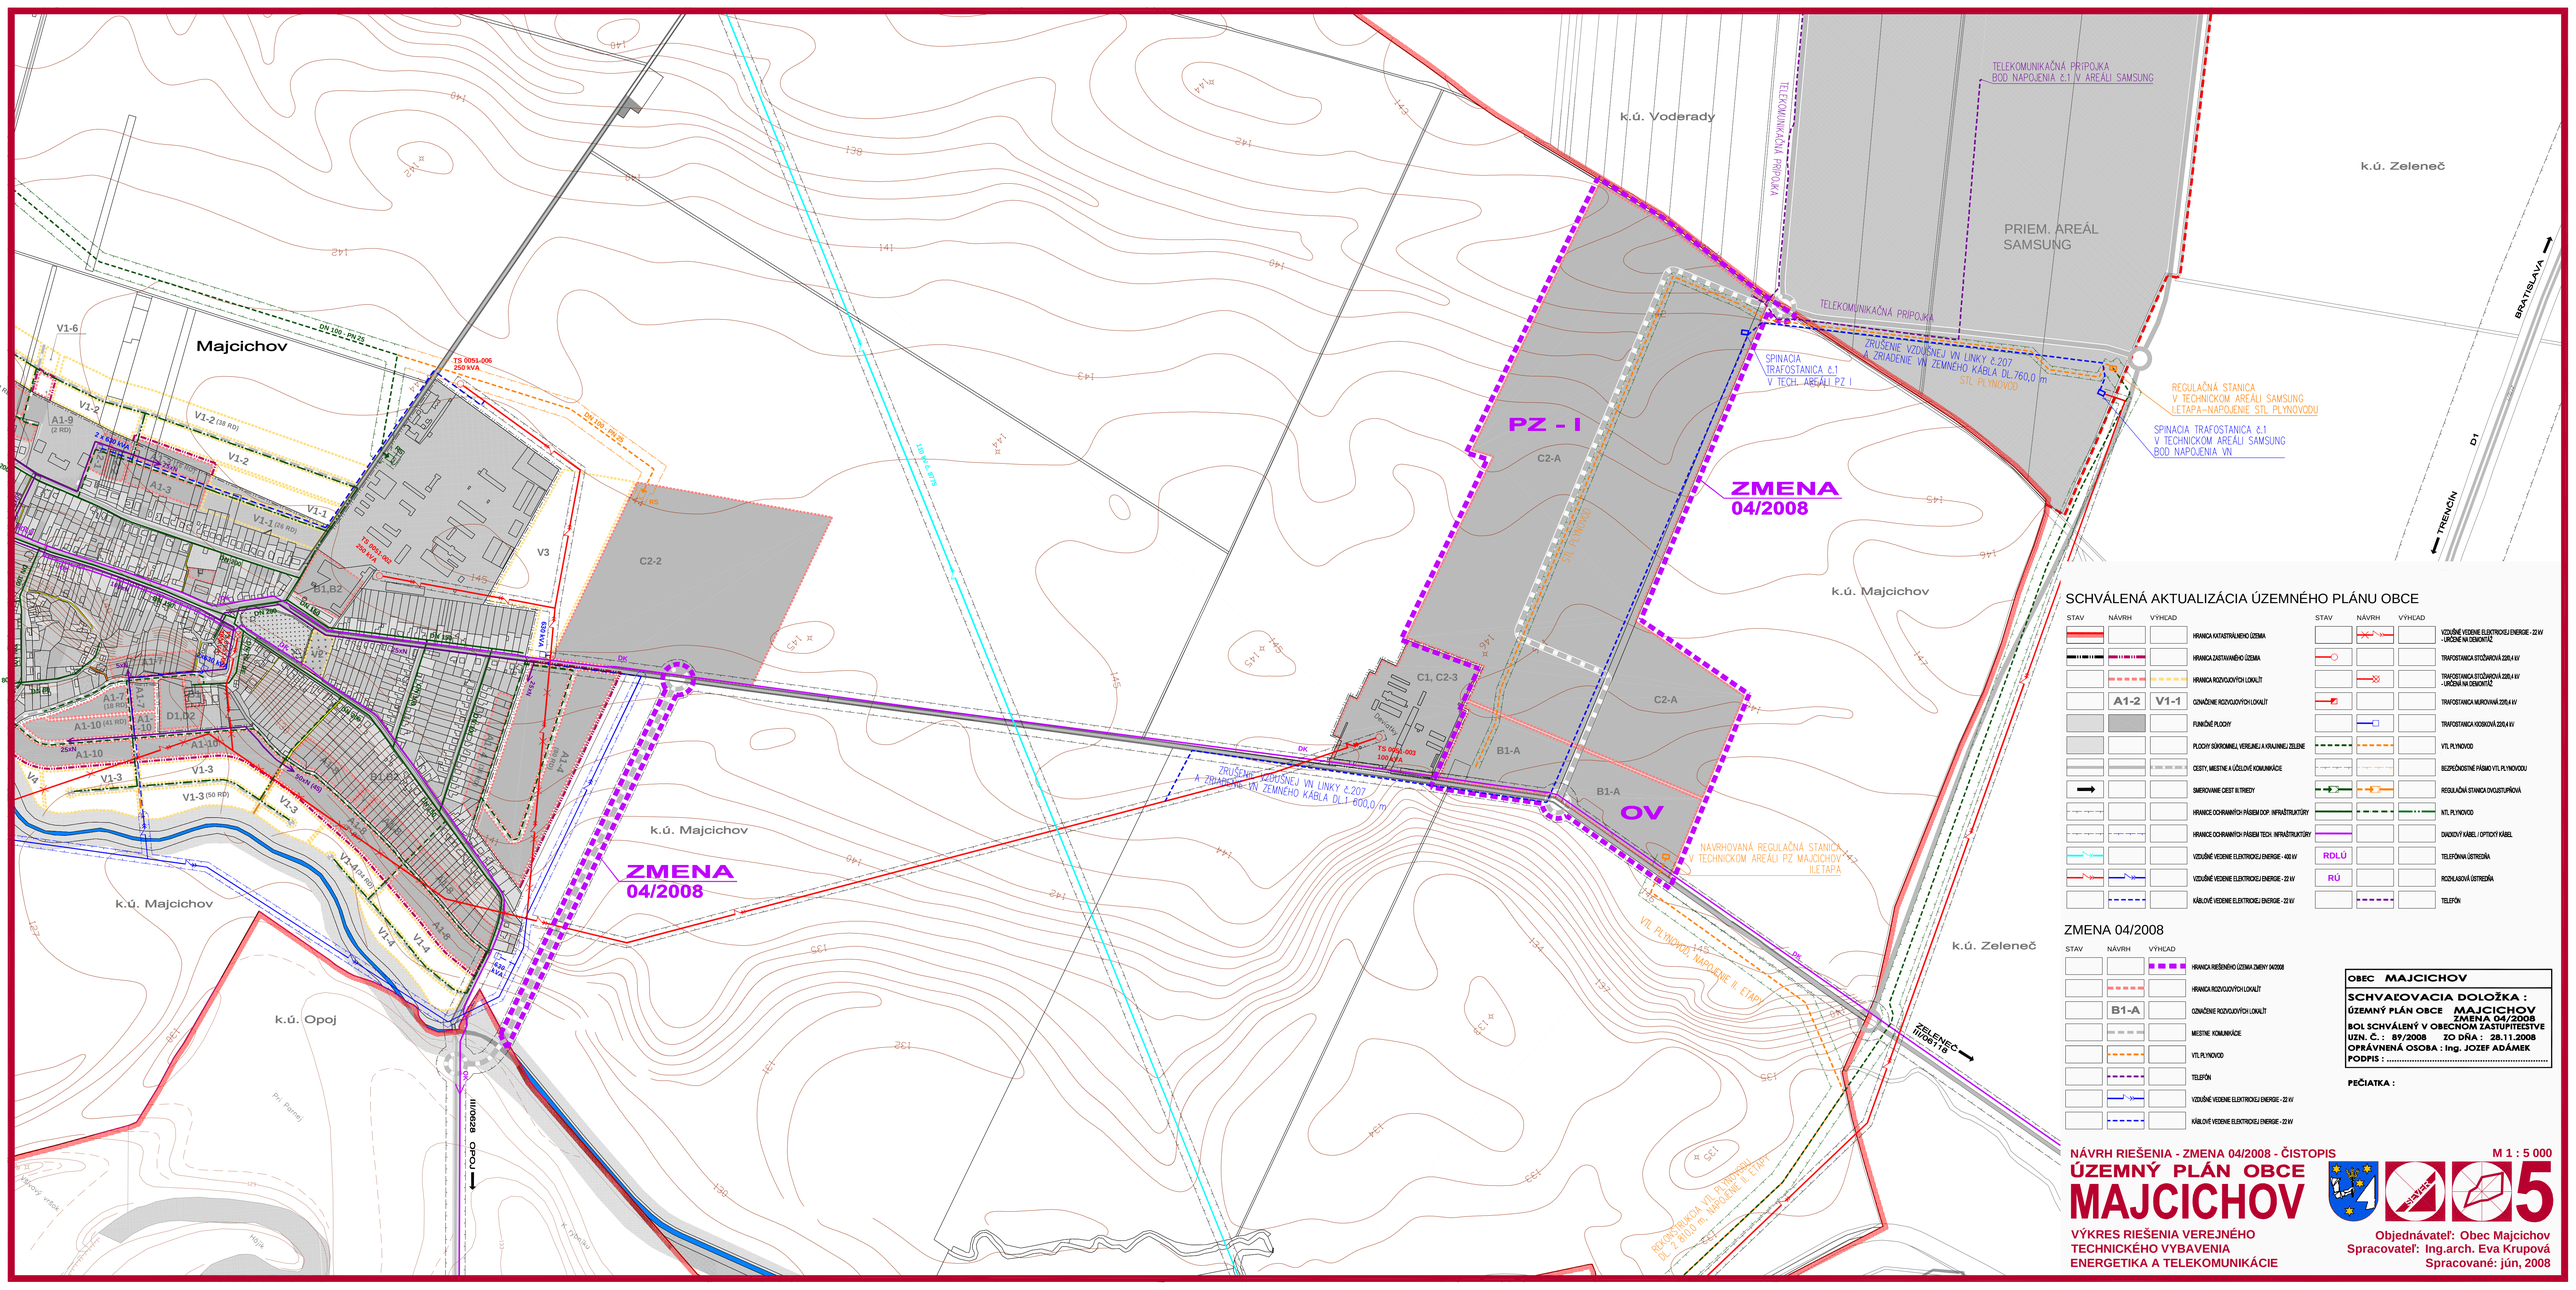

SCHVÁLENÁ AKTUALIZÁCIA ÚZEMNÉHO PLÁNU OBCE

STAV	NÁVRH	VÝHĽAD		STAV	NÁVRH	VÝHĽAD	
			HRANICA KATASTRÁLNEHO ÚZEMIA				VZDUŠNÉ VEDENIE ELEKTRICKEJ ENERGIE - 22 kV – ULOŽENÉ NA ZEMINU
			HRANICA ZASTAVANÉHO ÚZEMIA				TRAFOSTANICA STOŽIAROVÁ 22/0,4 kV
			HRANICA ROZVOJOVÝCH LOKALÍT				TRAFOSTANICA STOŽIAROVÁ 22/0,4 kV – ULOŽENÁ NA ZEMINU
	A1-2	V1-1	OZNAČENIE ROZVOJOVÝCH LOKALÍT				TRAFOSTANICA MUROVANÁ 22/0,4 kV
			FUNKČNÉ PLOCHY				TRAFOSTANICA KIOSKOVÁ 22/0,4 kV
			PLOCHY ZELENE VEREJNEJ A KRAJINNEJ ZELENE				VTL PLYNOVOD
			CESTY, MIESTNE A ÚČELOVÉ KOMUNIKÁCIE				BEZPEČNOSTNÉ PÁSMO VTL PLYNOVODU
			SMEROVANIE CIEST III.TRIEDY				REGULAČNÁ STANICA OVZDUŠNÍKOVÁ
			HRANICE OCHRANNÝCH PÁSIEM DOP. INFRAŠTRUKTÚRY				NTL PLYNOVOD
			HRANICE OCHRANNÝCH PÁSIEM TECH. INFRAŠTRUKTÚRY				DIAĽKOVÝ KÁBEL / OPTICKÝ KÁBEL
			VZDUŠNÉ VEDENIE ELEKTRICKEJ ENERGIE - 400 kV		RDLÚ		TELEFÓNNA ÚSTREDŇA
			VZDUŠNÉ VEDENIE ELEKTRICKEJ ENERGIE - 22 kV		RÚ		RIADIACOVÁ ÚSTREDŇA
			KÁBLOVÉ VEDENIE ELEKTRICKEJ ENERGIE - 22 kV				TELEFÓN

ZMENA 04/2008

STAV	NÁVRH	VÝHĽAD	
			HRANICA RIEŠENÉHO ÚZEMIA ZMENY 04/2008
			HRANICA ROZVOJOVÝCH LOKALÍT
	B1-A		OZNAČENIE ROZVOJOVÝCH LOKALÍT
			MIESTNE KOMUNIKÁCIE
			VTL PLYNOVOD
			TELEFÓN
			VZDUŠNÉ VEDENIE ELEKTRICKEJ ENERGIE - 22 kV
			KÁBLOVÉ VEDENIE ELEKTRICKEJ ENERGIE - 22 kV

OBEC MAJCICHOV

SCHVAĽOVACIA DOLOŽKA :

ÚZEMNÝ PLÁN OBCE MAJCICHOV
ZMENA 04/2008
BOL SCHVÁLENÝ V OBECNOM ZASTUPITEESTVE
UZN. Č. : 89/2008 ZO DŇA : 28.11.2008
OPRÁVNENÁ OSOBA : Ing. JOZEF ADÁMEK
PODPIS : .....

PEČIATKA :

NÁVRH RIEŠENIA - ZMENA 04/2008 - ČISTOPIS

M 1 : 5 000

ÚZEMNÝ PLÁN OBCE MAJCICHOV

VÝKRES RIEŠENIA VEREJNÉHO TECHNICKÉHO VYBAVENIA ENERGETIKA A TELEKOMUNIKÁCIE

5

Objednávateľ: Obec Majcichov
Spracovateľ: Ing.arch. Eva Krupová
Spracované: jún, 2008