


SCHÉMA ZÁVÄZNÝCH ČASTÍ A VEREJNOPROSPEŠNÝCH STAVIEB V ZASTAVANOM ÚZEMÍ

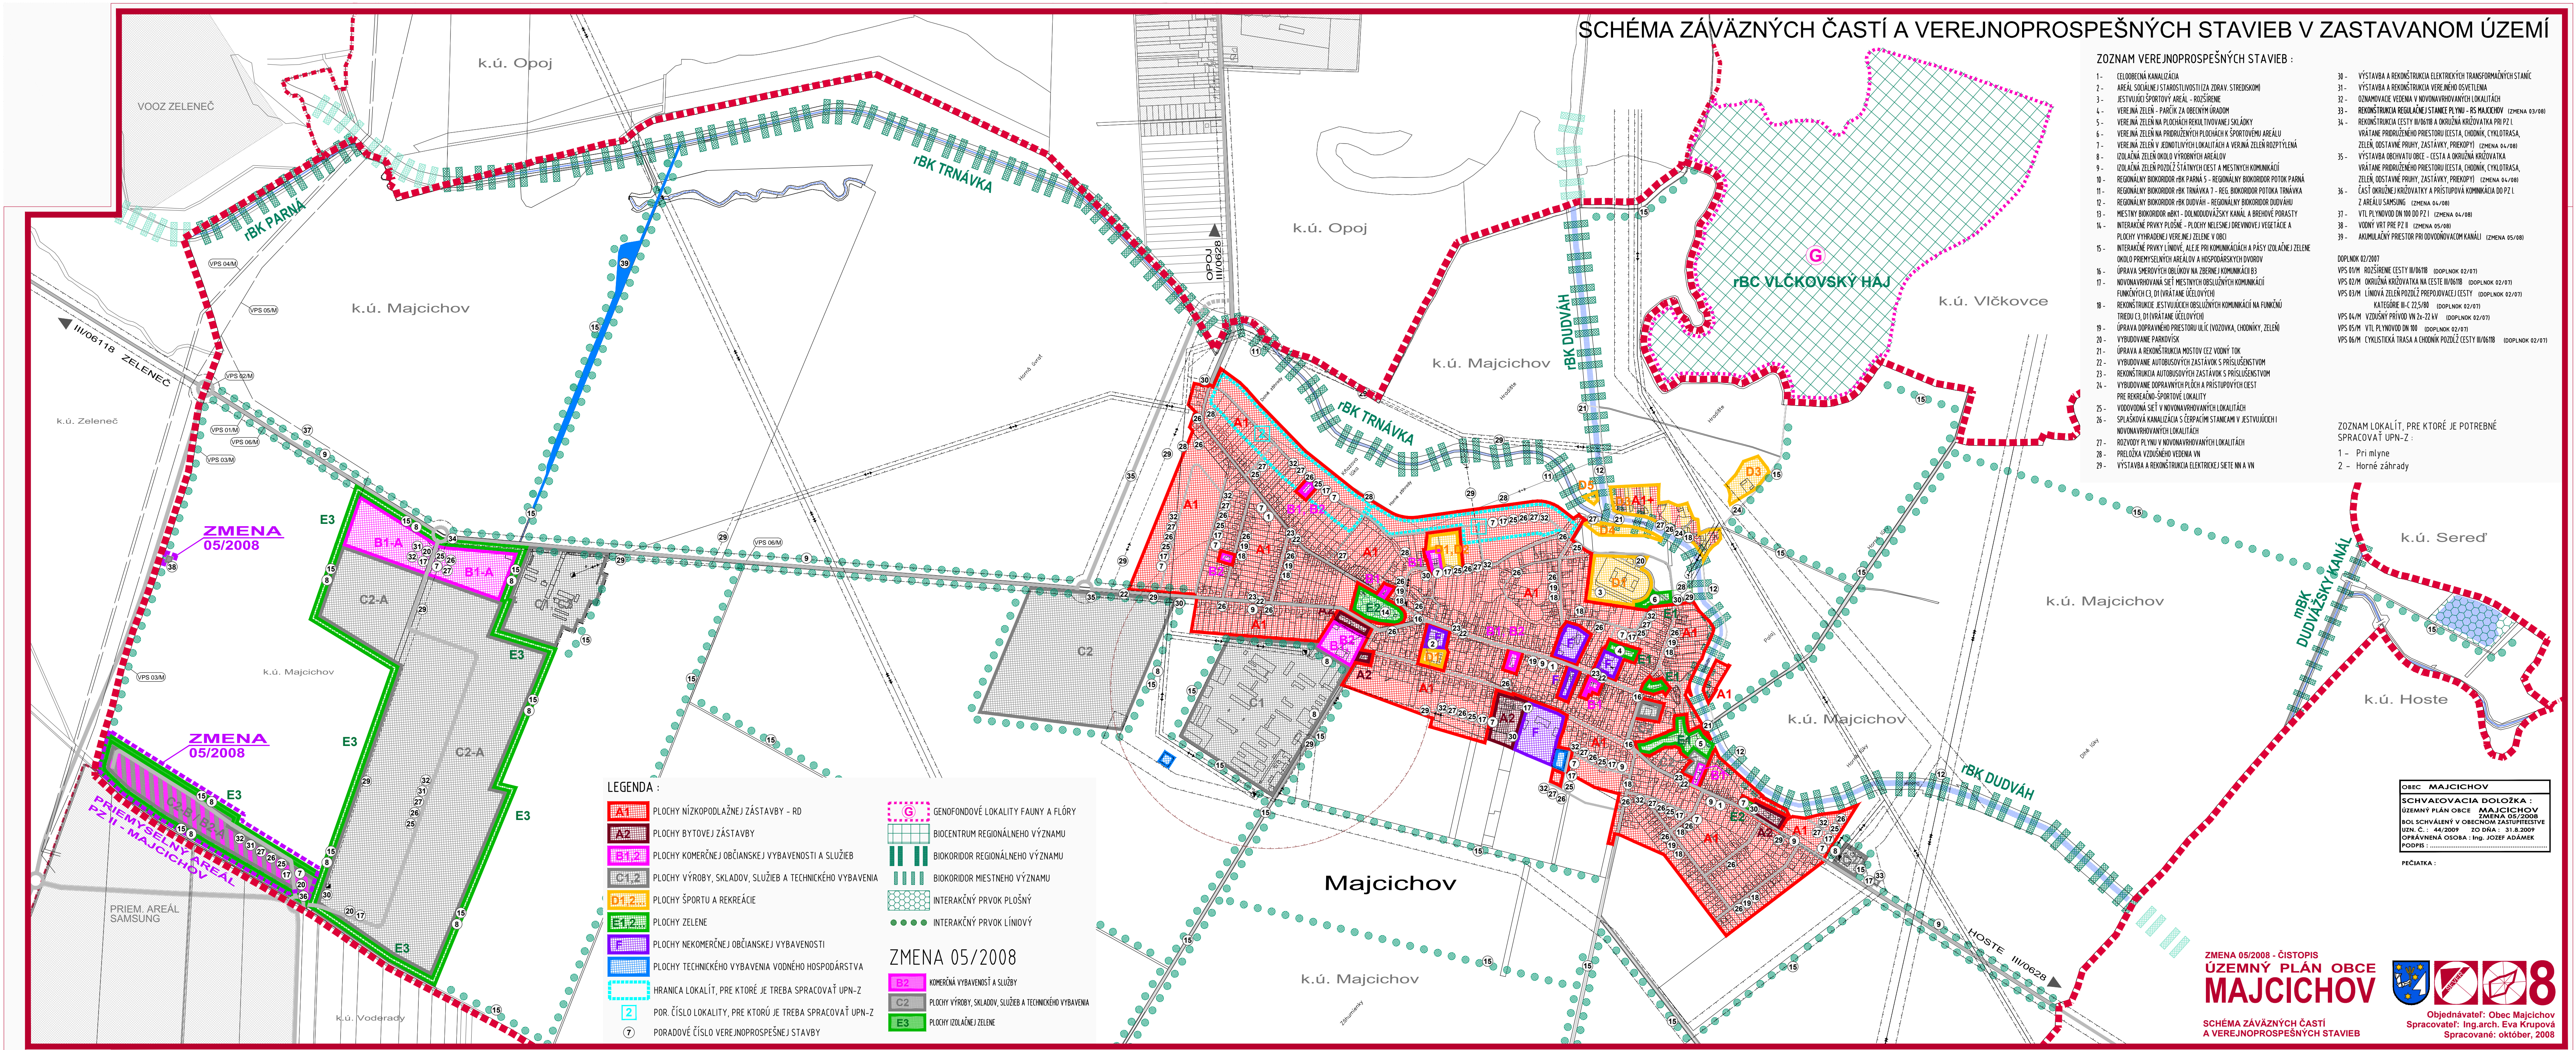

- ZOZNAM VEREJNOPROSPEŠNÝCH STAVIEB :**
- 1- CELOBEREĽNÁ KANALIZÁCIA
 - 2- AREÁL SOCIÁLNEJ STAROSTLIVOSTI (ZA ZDRAV. STREDISKOM)
 - 3- JESTVUJÚCI ŠPORTOVÝ AREÁL - ROZŠIŘENIE
 - 4- VEREJNÁ ZELEN' - PARČEK ZA OBECNÝM ÚRADOM
 - 5- VEREJNÁ ZELEN' NA PLOCHÁCH REKULTIVOVANEJ SKLÁDKY
 - 6- VEREJNÁ ZELEN' NA PRODURŽENÝCH PLOCHÁCH K ŠPORTOVÉMU AREÁLU
 - 7- VEREJNÁ ZELEN' V JEDNOTLIVÝCH LOKALITÁCH A VEREJNÁ ZELEN' ROZPTÝLANÁ
 - 8- IZOLAČNÁ ZELEN' OKOLO VÝROBNÝCH AREÁLOV
 - 9- IZOLAČNÁ ZELEN' POZDĺŽ STÁTNÝCH CIEST A MESTNÝCH KOMUNIKÁCIÍ
 - 10- REGIONÁLNY BIOKORIDOR rBK PARNÁ S - REGIONÁLNY BIOKORIDOR PÔTOK PARNÁ
 - 11- REGIONÁLNY BIOKORIDOR rBK TRNÁVKA 7 - REG. BIOKORIDOR PÔTOKA TRNÁVKA
 - 12- MESTNÝ BIOKORIDOR rBK DUDVÁH - REGIONÁLNY BIOKORIDOR DUDVÁHU
 - 13- MESTNÝ BIOKORIDOR rBK - DOLNODUDVÁŽSKÝ KANÁL A BREHOVÉ PORASTY
 - 14- INTERAKČNÉ PRVKY PLOŠNÉ - PLOCHY NELESEJ DREVNOVEJ VEGETÁCIE A PLOCHY VYHRADENÉ VEREJNEJ ZELEN' V OBCI
 - 15- INTERAKČNÉ PRVKY LÍNOVÉ, ALEJE PRI KOMUNIKÁCIÁCH A PÁSY IZOLAČNEJ ZELEN' OKOLO PŘEMYSLELNÝCH AREÁLOV A HOSPODÁRSKÝCH DVOROV
 - 16- ÚPRAVA SHEROVÝCH OBLÚKOV NA ZBERNEJ KOMUNIKÁCI B3
 - 17- NOVONAVRHOVANÁ SIET' MESTNÝCH OBSLUŽNÝCH KOMUNIKÁCIÍ FUNKČNÝCH E3, DI (VRÁTANE ÚČELOVÝCH)
 - 18- REKONŠTRUKCIA JESTVUJÚCICH OBSLUŽNÝCH KOMUNIKÁCIÍ NA FUNKČNÚ TRIEDU E3, DI (VRÁTANE ÚČELOVÝCH)
 - 19- ÚPRAVA DOPRAVNÉHO PŘESTORU ULÍC (VOZOVKA, CHODNÍKY, ZELENÍ)
 - 20- VYBUDOVANIE PARKOVÍŠK
 - 21- ÚPRAVA A REKONŠTRUKCIA MOSTOV CIEZ VODNÝ TOK
 - 22- VYBUDOVANIE AUTOBUSOVÝCH ZASTÁVK S PRÍSLUŠENSTVOM
 - 23- REKONŠTRUKCIA AUTOBUSOVÝCH ZASTÁVK S PRÍSLUŠENSTVOM
 - 24- VYBUDOVANIE DOPRAVNÝCH PLOCH A PŘÍSTUPOVÝCH CIEST PRE REKREAČNO-ŠPORTOVÉ LOKALITY
 - 25- VODOVODNÁ SIET' V NOVONAVRHOVANÝCH LOKALITÁCH
 - 26- SPLAŠKOVÁ KANALIZÁCIA S ČERPACÍM STANICAM V JESTVUJÚCICH NOVONAVRHOVANÝCH LOKALITÁCH
 - 27- ROZVODY PLYNU V NOVONAVRHOVANÝCH LOKALITÁCH
 - 28- PŘELOŽKA VZDUŠNÉHO VEDENA VN
 - 29- VÝSTAVBA A REKONŠTRUKCIA ELEKTRICKEJ SIETE NN A VN
 - 30 - VÝSTAVBA A REKONŠTRUKCIA ELEKTRICKÝCH TRANSFORMAČNÝCH STANÍC
 - 31 - VÝSTAVBA A REKONŠTRUKCIA VEREJNEHO OSVETLEŇA
 - 32 - OZNAKOVANIE VEDENA V NOVONAVRHOVANÝCH LOKALITÁCH
 - 33 - REKONŠTRUKCIA REGULAČNEJ STANICE PLYNU - BS MAJCICHOV (ZMENA 03/08)
 - 34 - REKONŠTRUKCIA CESTY III/0618 A OKRÚŽNÁ KRÍŽOVATKA PRI PZ I (VRÁTANE PRODURŽENÝCH PLOCHÁCH K ŠPORTOVÉMU AREÁLU)
 - 35 - VÝSTAVBA DOPRAVNÉHO PŘESTORU (CESTA, CHODNÍK, CYKLOTRASA, ZELEN', ODSŤAVNÉ PRVKY, ZASTÁVKY, PŘEKOPY) (ZMENA 04/08)
 - 36 - VÝSTAVBA DOPRAVNÉHO PŘESTORU (CESTA, CHODNÍK, CYKLOTRASA, ZELEN', ODSŤAVNÉ PRVKY, ZASTÁVKY, PŘEKOPY) (ZMENA 04/08)
 - 37 - Z AREÁLU SAMSUNG (ZMENA 04/08)
 - 38 - ČASŤ OKRÚŽNEJ KRÍŽOVATKY A PŘÍSTUPOVÁ KOMUNIKÁCIA DO PZ I
 - 39 - VODNÝ VRT PRI PZ II (ZMENA 05/08)
 - 40 - AKUMULAČNÝ PŘESTOR PRI ODVOĽNÁVACÍM KANÁLU (ZMENA 05/08)
- ZOZNAM LOKALÍT, PRE KTORÉ JE POTREBNÉ SPRACOVAŤ UPN-Z :**
- 1 - Pri mlyne
 - 2 - Horné záhrady

LEGENDA :

A1	PLOCHY NÍZKOPODLAŽNEJ ZÁSTAVBY - RD	G	GENOFONDOVÉ LOKALITY FAUNY A FLÓRY
A2	PLOCHY BYTOVEJ ZÁSTAVBY	B1	BIOCENTRUM REGIONÁLNEHO VÝZNAMU
B1.1	PLOCHY KOMERČNEJ OBČIANSKEJ VYBAVENOSTI A SLUŽIEB	B2	BIOKORIDOR REGIONÁLNEHO VÝZNAMU
C1.1	PLOCHY VÝROBY, SKLADOV, SLUŽIEB A TECHNICKÉHO VYBAVENA	B3	BIOKORIDOR MIESTNEHO VÝZNAMU
D1.1	PLOCHY ŠPORTU A REKREAČIE	E1	INTERAKČNÝ PRVK PLOŠNÝ
E1.1	PLOCHY ZELENÉ	E2	INTERAKČNÝ PRVK LÍNOVÝ
F1	PLOCHY NEKOMERČNEJ OBČIANSKEJ VYBAVENOSTI	Z	ZMENA 05/2008
F2	PLOCHY TECHNICKÉHO VYBAVENA VODNÉHO HOSPODÁRSTVA	B2	KOMERČNÁ VYBAVENOSŤ A SLUŽBY
2	HRANICA LOKALÍT, PRE KTORÉ JE TREBA SPRACOVAŤ UPN-Z	C2	PLOCHY VÝROBY, SKLADOV, SLUŽIEB A TECHNICKÉHO VYBAVENA
7	POR. ČÍSLO LOKALITY, PRE KTORÚ JE TREBA SPRACOVAŤ UPN-Z	E3	PLOCHY IZOLAČNEJ ZELENÉ
7	PORADOVÉ ČÍSLO VEREJNOPROSPEŠNEJ STAVBY		

ZMENA 05/2008 - ČISTOPIS
ÚZEMNÝ PLÁN OBCE MAJCICHOV
 SCHVAĽOVACIA DOLOŽKA :
 ÚZEMNÝ PLÁN OBCE MAJCICHOV
 ZMENA 05/2008
 BOL SCHVAĽENÝ V OBECNOM ZASTUPITELSTVE
 ÚZN. Č. : 44/2009 ZO DŇA : 31.8.2009
 OPRÁVNENÁ OSOBA : Ing. JOZEF ADÁMEK
 PODPIS :
 PEČIATKA :
 Obec Majcichov
 Spracovateľ : Ing. arch. Eva Krupová
 Spracované : október, 2008